


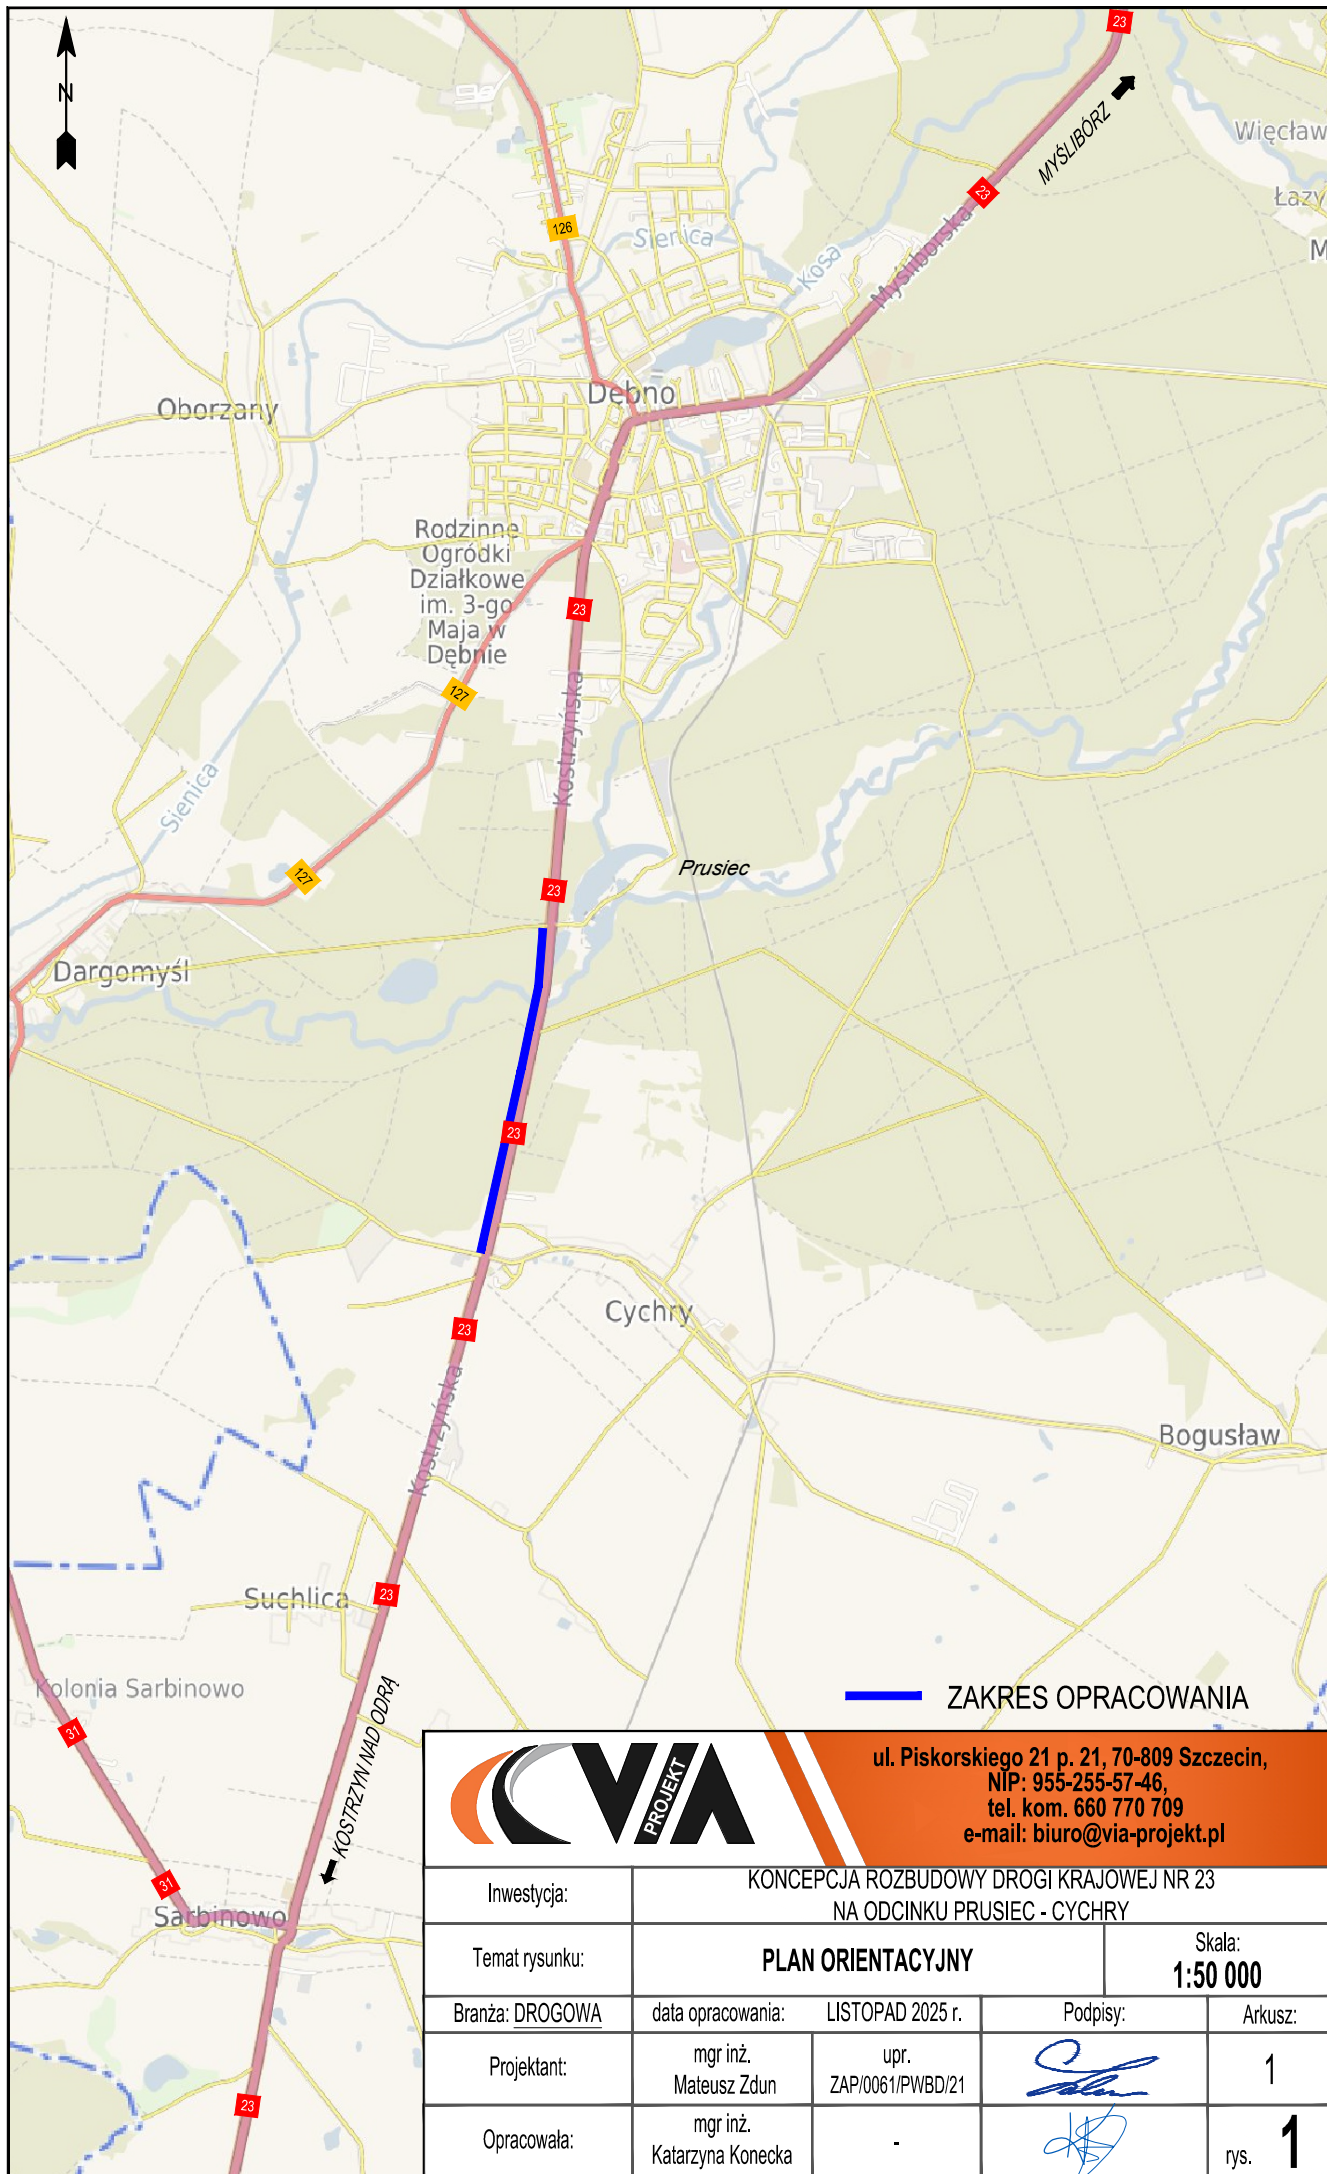

ul. Piskorskiego 21 p. 21, 70-809 Szczecin,
NIP: 955-255-57-46,
tel. kom. 660 770 709
e-mail: biuro@via-projekt.pl

Inwestycja:	KONCEPCJA ROZBUDOWY DROGI KRAJOWEJ NR 23 NA ODCINKU PRUSIEC - CYCHRY			
Temat rysunku:	PLAN ORIENTACYJNY		Skala:	1:50 000
Branża: DROGOWA	data opracowania:	LISTOPAD 2025 r.	Podpisy:	Arkusz:
Projektant:	mgr inż. Mateusz Zdun	upr. ZAP/0061/PWBD/21		1
Opracowała:	mgr inż. Katarzyna Konecka	-		rys. 1