MAPA Z GEODEZYJNYM PROJEKTEM SCALENIA i PODZIAŁU NIERUCHOMOŚCI

Skala 1:500
Województwo: zachodniopomorskie
Powiat: myśliborski
Jednostka ewid.: 321003_4 - Dębno - miasto
Obręb: 0002 - DĘBNO 2,

Id. zgłoszenia GKN 6640. 1353.2023

Usługi Geodezyjne
Ewa Nowak
ul. Wesoła 4
74-400 Dębno
tel. 601903778

30.04.2024r

Nazwa i imię i nazwisko wykonawcy oraz data i podpis osoby reprezentującej

Geodeta uprawniony:
Ewa Nowak
uprawnienia zawodowe nr 10659 MGPiB
zakres uprawnień nr 1 i 2
ul. Wesoła 4
74-400 Dębno

imię i nazwisko, nr uprawnień oraz data i podpis wykonawcy geodety uprawnionego który opracował mapę

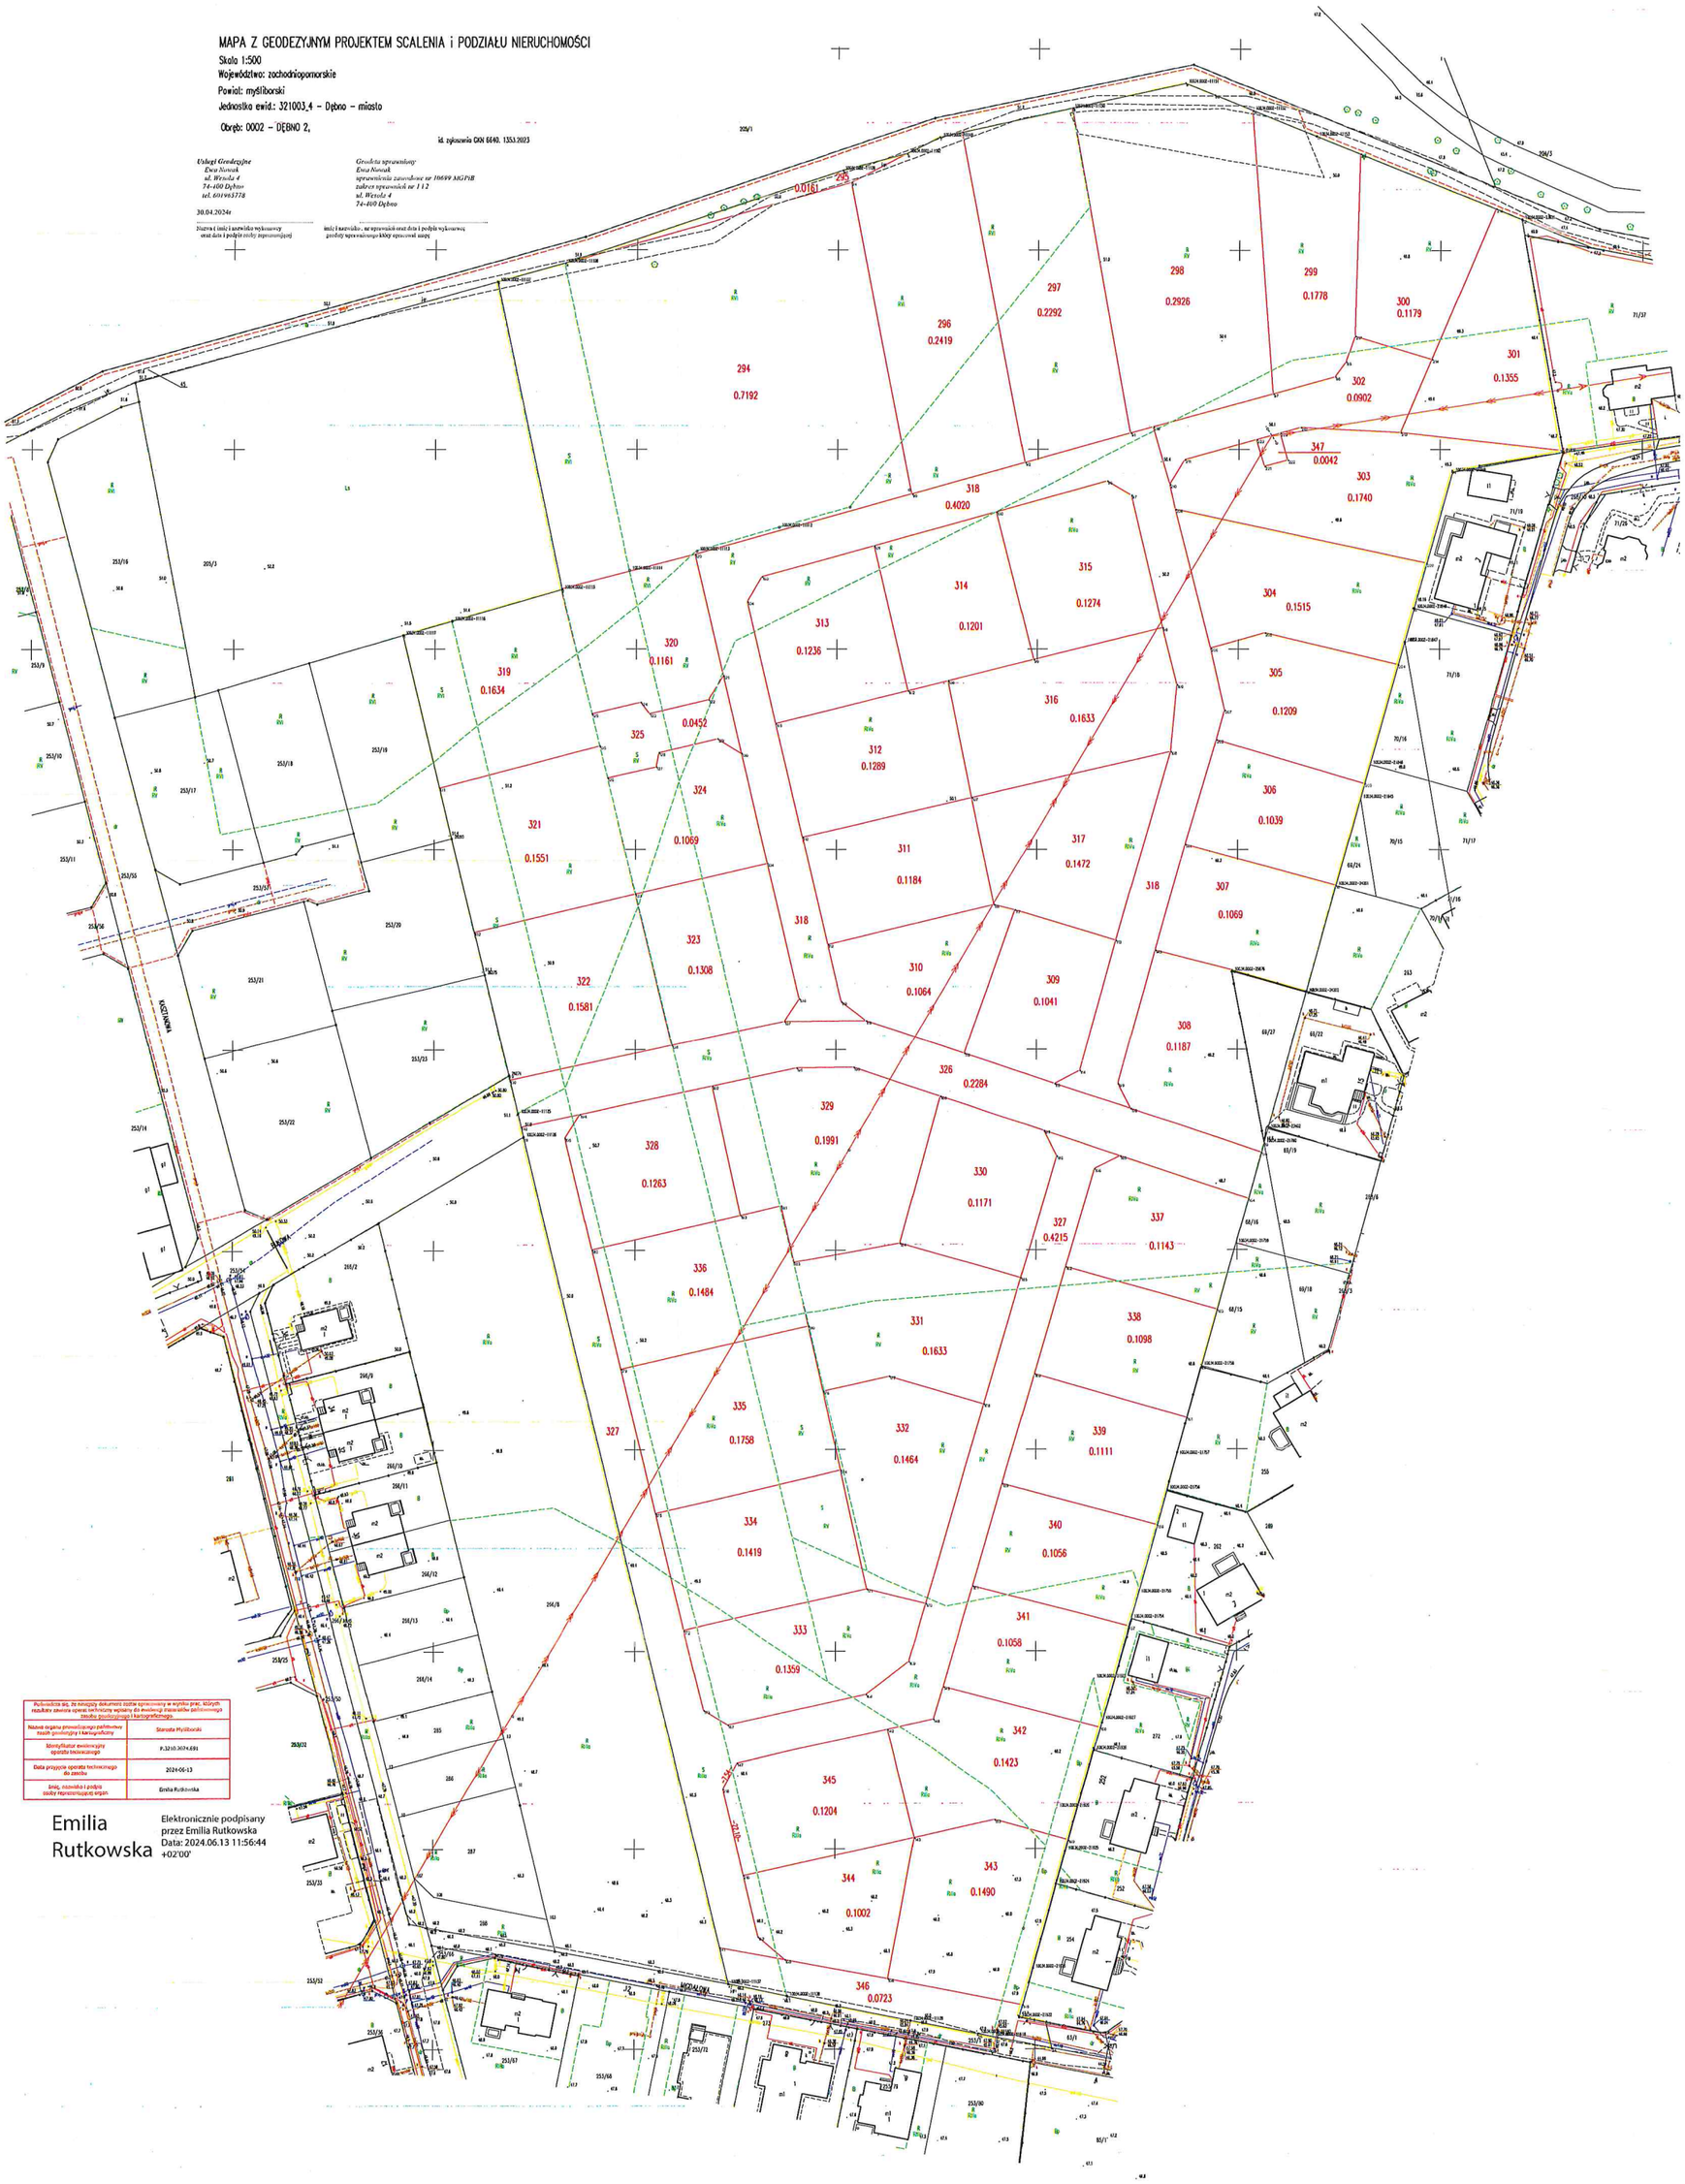

Publikacja się, że mapy, dokument zostaje opracowany w wyniku prac, których rezultaty zawiera operat techniczny wpisany do ewidencji materiałów państwowego zasobu geodezyjnego i kartograficznego.	
Nazwa organu prowadzącego państwowy zasób geodezyjny i kartograficzny	Starosta Myśliborski
Identyfikator ewidencyjny operatu technicznego	P.3210.2024.691
Data przyjęcia operatu technicznego do zasobu	2024-06-13
Imię, nazwisko i podpis osoby reprezentującej organ	Emilia Rutkowska

Emilia Rutkowska

Elektronicznie podpisany przez Emilia Rutkowska
Data: 2024.06.13 11:56:44 +02'00'